




- 512 WH Wasserhydrant
- 410 WRI Wasserrinne
- 513 WS Wasserschieber
- 518 GUM Gulli mittig
- 517 GUQ Gulli quadratisch
- 508 GUR Gulli rechteckig
- 507 KD Kanaldeckel
- 506 GS Gasschieber
- 521 LAM Lampe an Mast
- 530 VK Verteilerkasten
- 402 BL Laubbaum
- 403 BN Nadelbaum

- Rinne
- Fahrbahn
- Rinne
- Gehweg

- Straßenablauf mit Anschlussleitung
- Fahrbahnquerneigung 2.5%
- Hochpunkt
- Tiefpunkt

Maßnahme: Lincoln-/Grain-/Erkenbrechtstraße
Planart: Lageplan

Kernstadt
Maßstab: 1:200

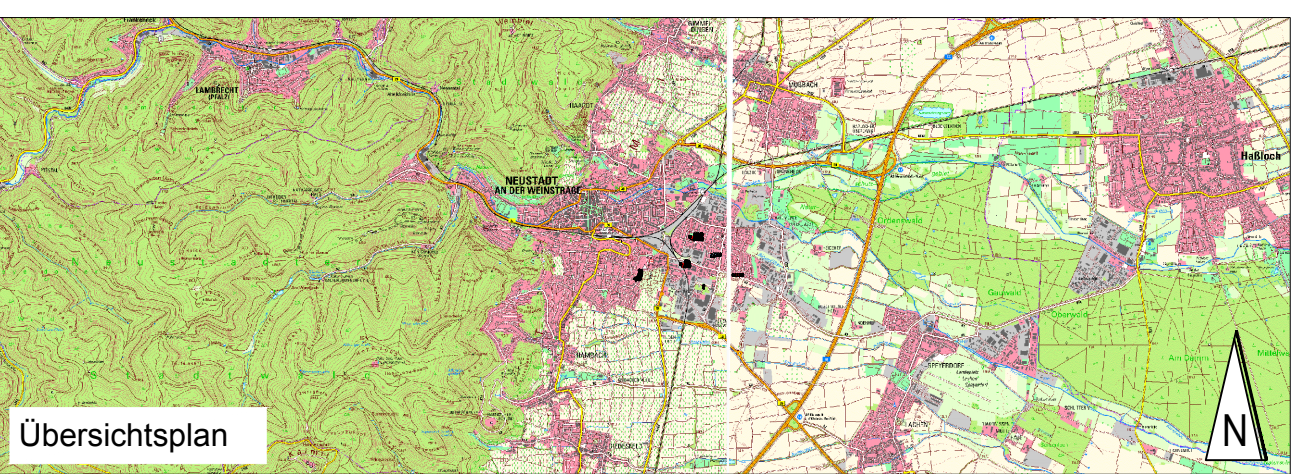

Fachbereich Stadtentwicklung und Bauwesen
Abteilung Tiefbau (Abt. 240)
Amalienstraße 6, 67434 Neustadt an der Weinstraße
Datum: 29.09.2016

*Bauplan: Liegenschaftskarte der Vermessungs- und Katasterverwaltung.
Stand: als Plangrundlage